

■ Spotify O-EAST 照明機材リスト

【卓】

AVOLITES	Arena	1	Ver.TITAN 12.0/12.1/13.0/14.0/15.0/15.1 8DMX/TIGER TOUCH FADER WING付属 外付けディスプレイ(21.5型ワイド)有
----------	-------	---	--

【一般Patchシステム】

タマ・テック・ラボ	Patchan V	1	
-----------	-----------	---	--

【調光電源盤】

調光ユニット	2kwDimmer	164	C型20A
直回路	100V	34	C型20A
	200V	16	D型

【照明回路】

	調光回路		100V直回路	200V直回路	DMX	
1TRUSS	24 (1~24)		4	2	2	
2TRUSS	24 (25~48)		4	2	2	
3TRUSS	24 (49~72)		4	2	2	
4TRUSS	16 (73~88)		4		1	
CL TRUSS	16 (145~160)		2	2	1	
STAGE	32 (113~144)		16	8	8	
DJ BOOTH	4 (161~164)					
SIDE LADDER	24 (89~112)		※作業灯各1回路含			

【一般機材】

Par64	MARUMO	70	500w N	
		30	500w N	※サイドラダー常設
		30	500w VN	
		40	500w M	
フレネル	RDS	10	1kw	
ハイベックス	MARUMO	6	1kw	
Source Four 36°	ETC	12	575w	
2灯ミニブル	TOSHIBA	10	500w×2	バンドア付き
8灯ミニブル	TOHMAS	8	300w×8	横吊り不可

【LED機材】

LED Par	ACME	22	250w	MP-400Z ※電源プラグ平行
STROBE	TMS	4	840w	Mono Flash(Solaris SoLED) ※電源プラグ20C
LED WASH *有料機材8台セット￥55,000(税込)	ROBE	8	415w	ROBE ROBIN LED WASH 600X ※電源プラグ平行

■ Spotify O-EAST 照明機材リスト

【ケーブル】

20C型	シングル	50	2m	
		20	5m	
		20	10m	
	分岐	100	2又	
		20	4又	
平行	シングル	20	2m	
		10	5m	
		10	2m	
	4口タップ	10	3m	
変換	20C-4口平行	25	2m	
	D-20C	10	1m	
20C型マルチ	2P	2	20m	
		8	10m	
		2	20m	
	5Pin	10	1.5m	
DMX		20	3m	
		25	5m	
		5	10m	

【アクセサリー】

ハンガー	アルミ	20	
	鉄	20	
スタンド	折脚	20	
アーム	3連アーム	10	
ベース		30	
Source Four	ホーリダー	12	
	アイリス	12	
	GAM GOBO	36	木葉579×12 / アメーバ223×12 / 【GONG】Dots16127×12

【その他】

ミラーボール		1	600φ モータースピード固定
スモークマシン	Antari	2	F-1 FAZER (DMX) *有料機材 2台終日使用\16,500(税込)

* TRUSS,STAGE含め、200V以外のコネクタはC型20Aです。


ステージ奥側の100V直回路とDMX Portを上下1口ずつ（⑫, ⑯）スモークで使用しております。 予めご了承ください。

東京都渋谷区道玄坂2-14-8

TEL 03-5458-4681

FAX 03-5458-4690

MAIL o-east@kawamoto-ltd.co.jp (O-EAST照明代表アドレス)

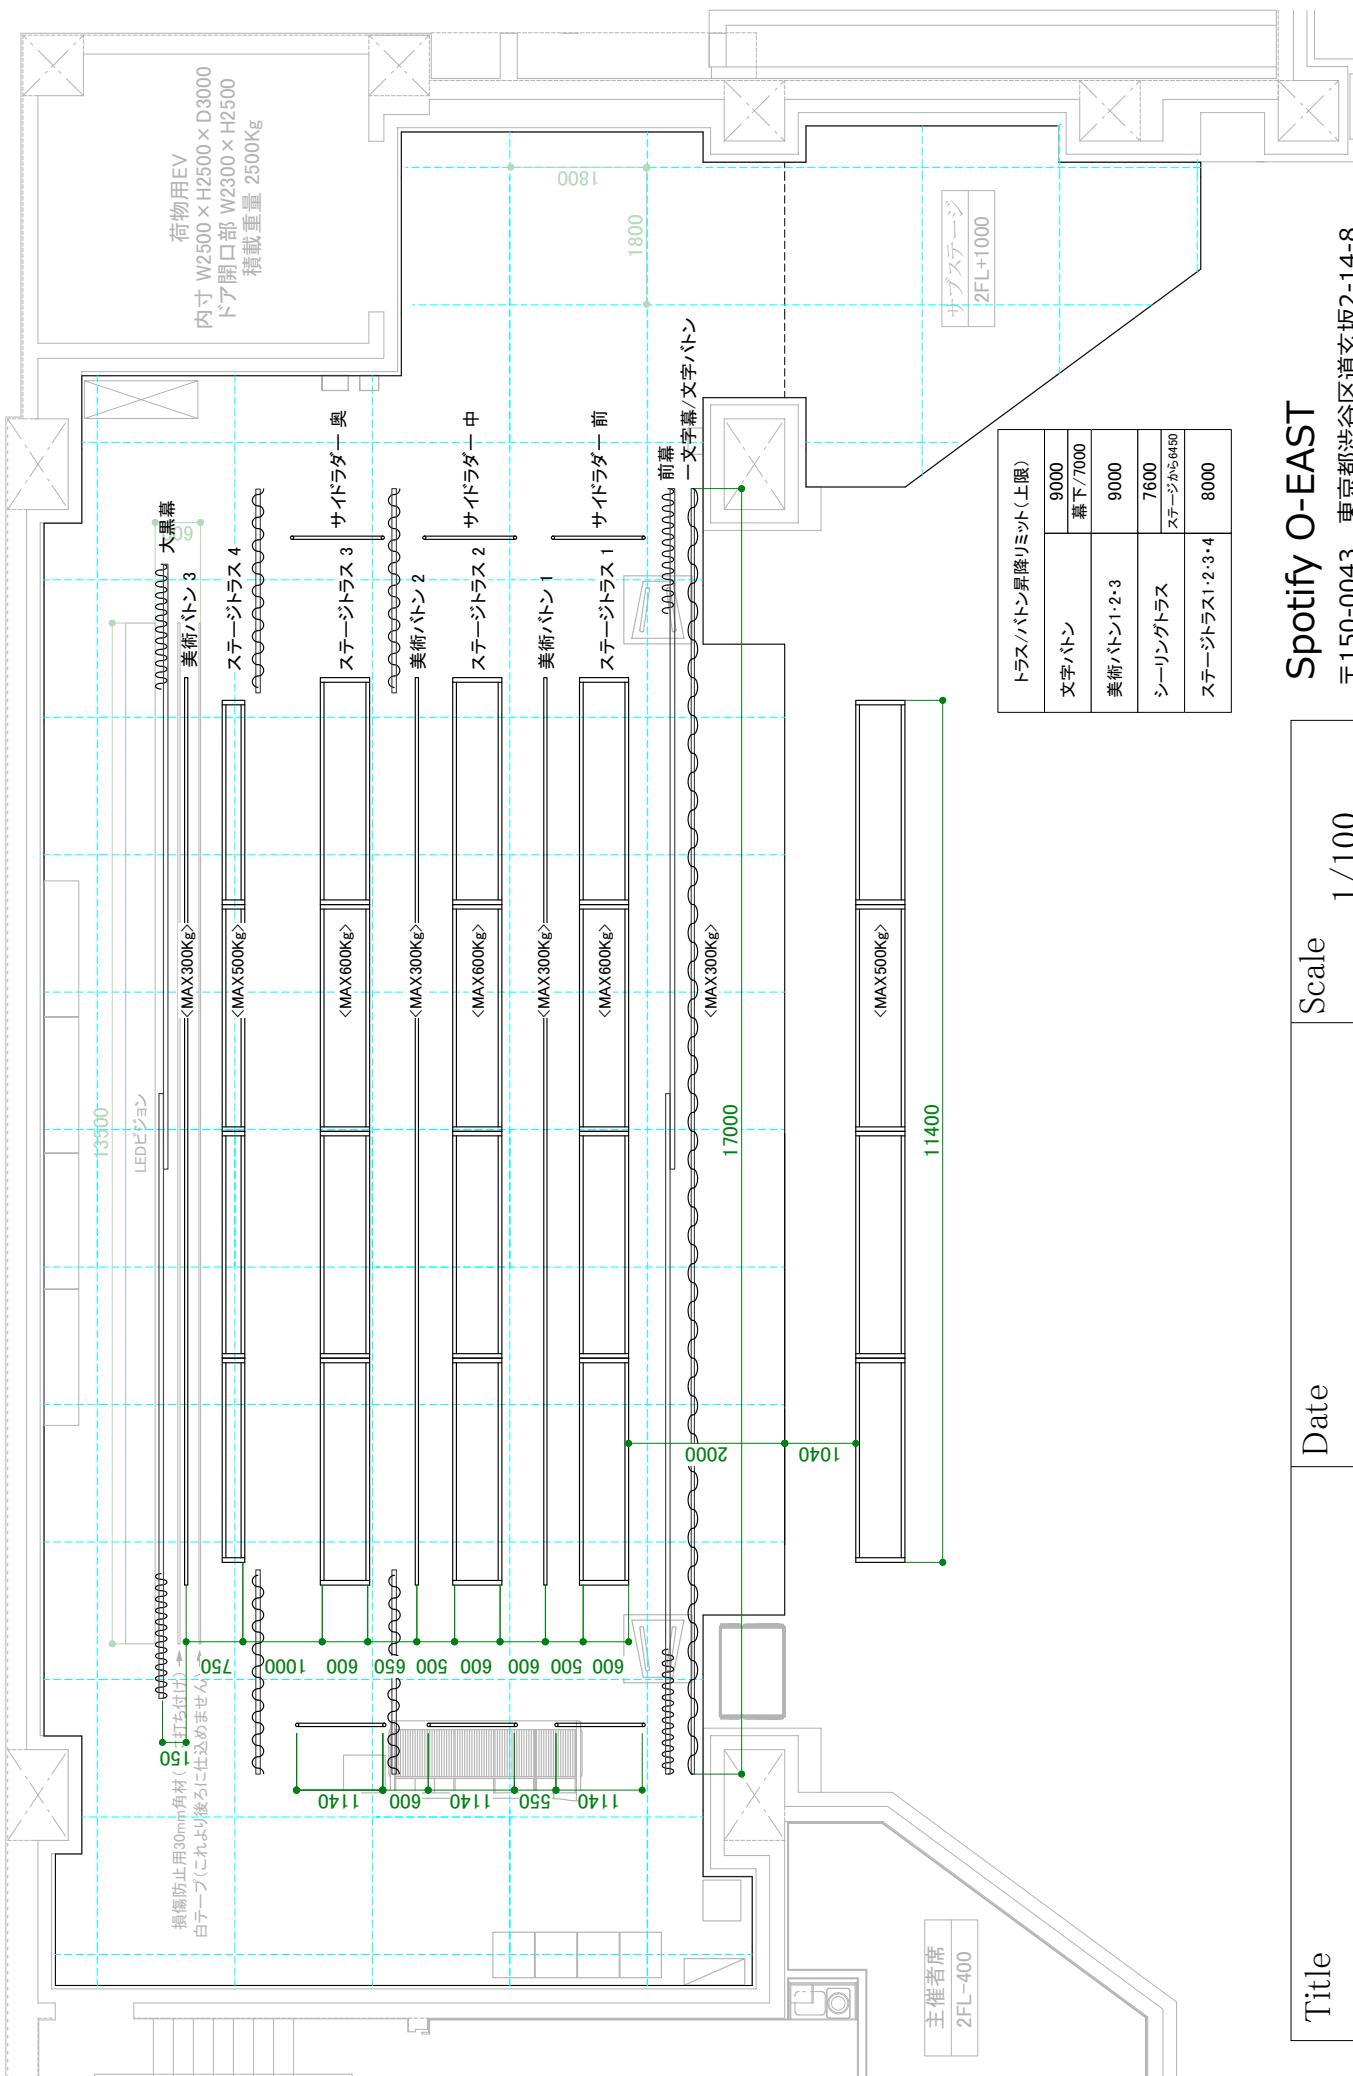


Spotify O-EAST

〒150-0043 東京都渋谷区道玄坂2-14-8

TEL 03-5458-4681


Title	Date	Scale	1/100
-------	------	-------	-------

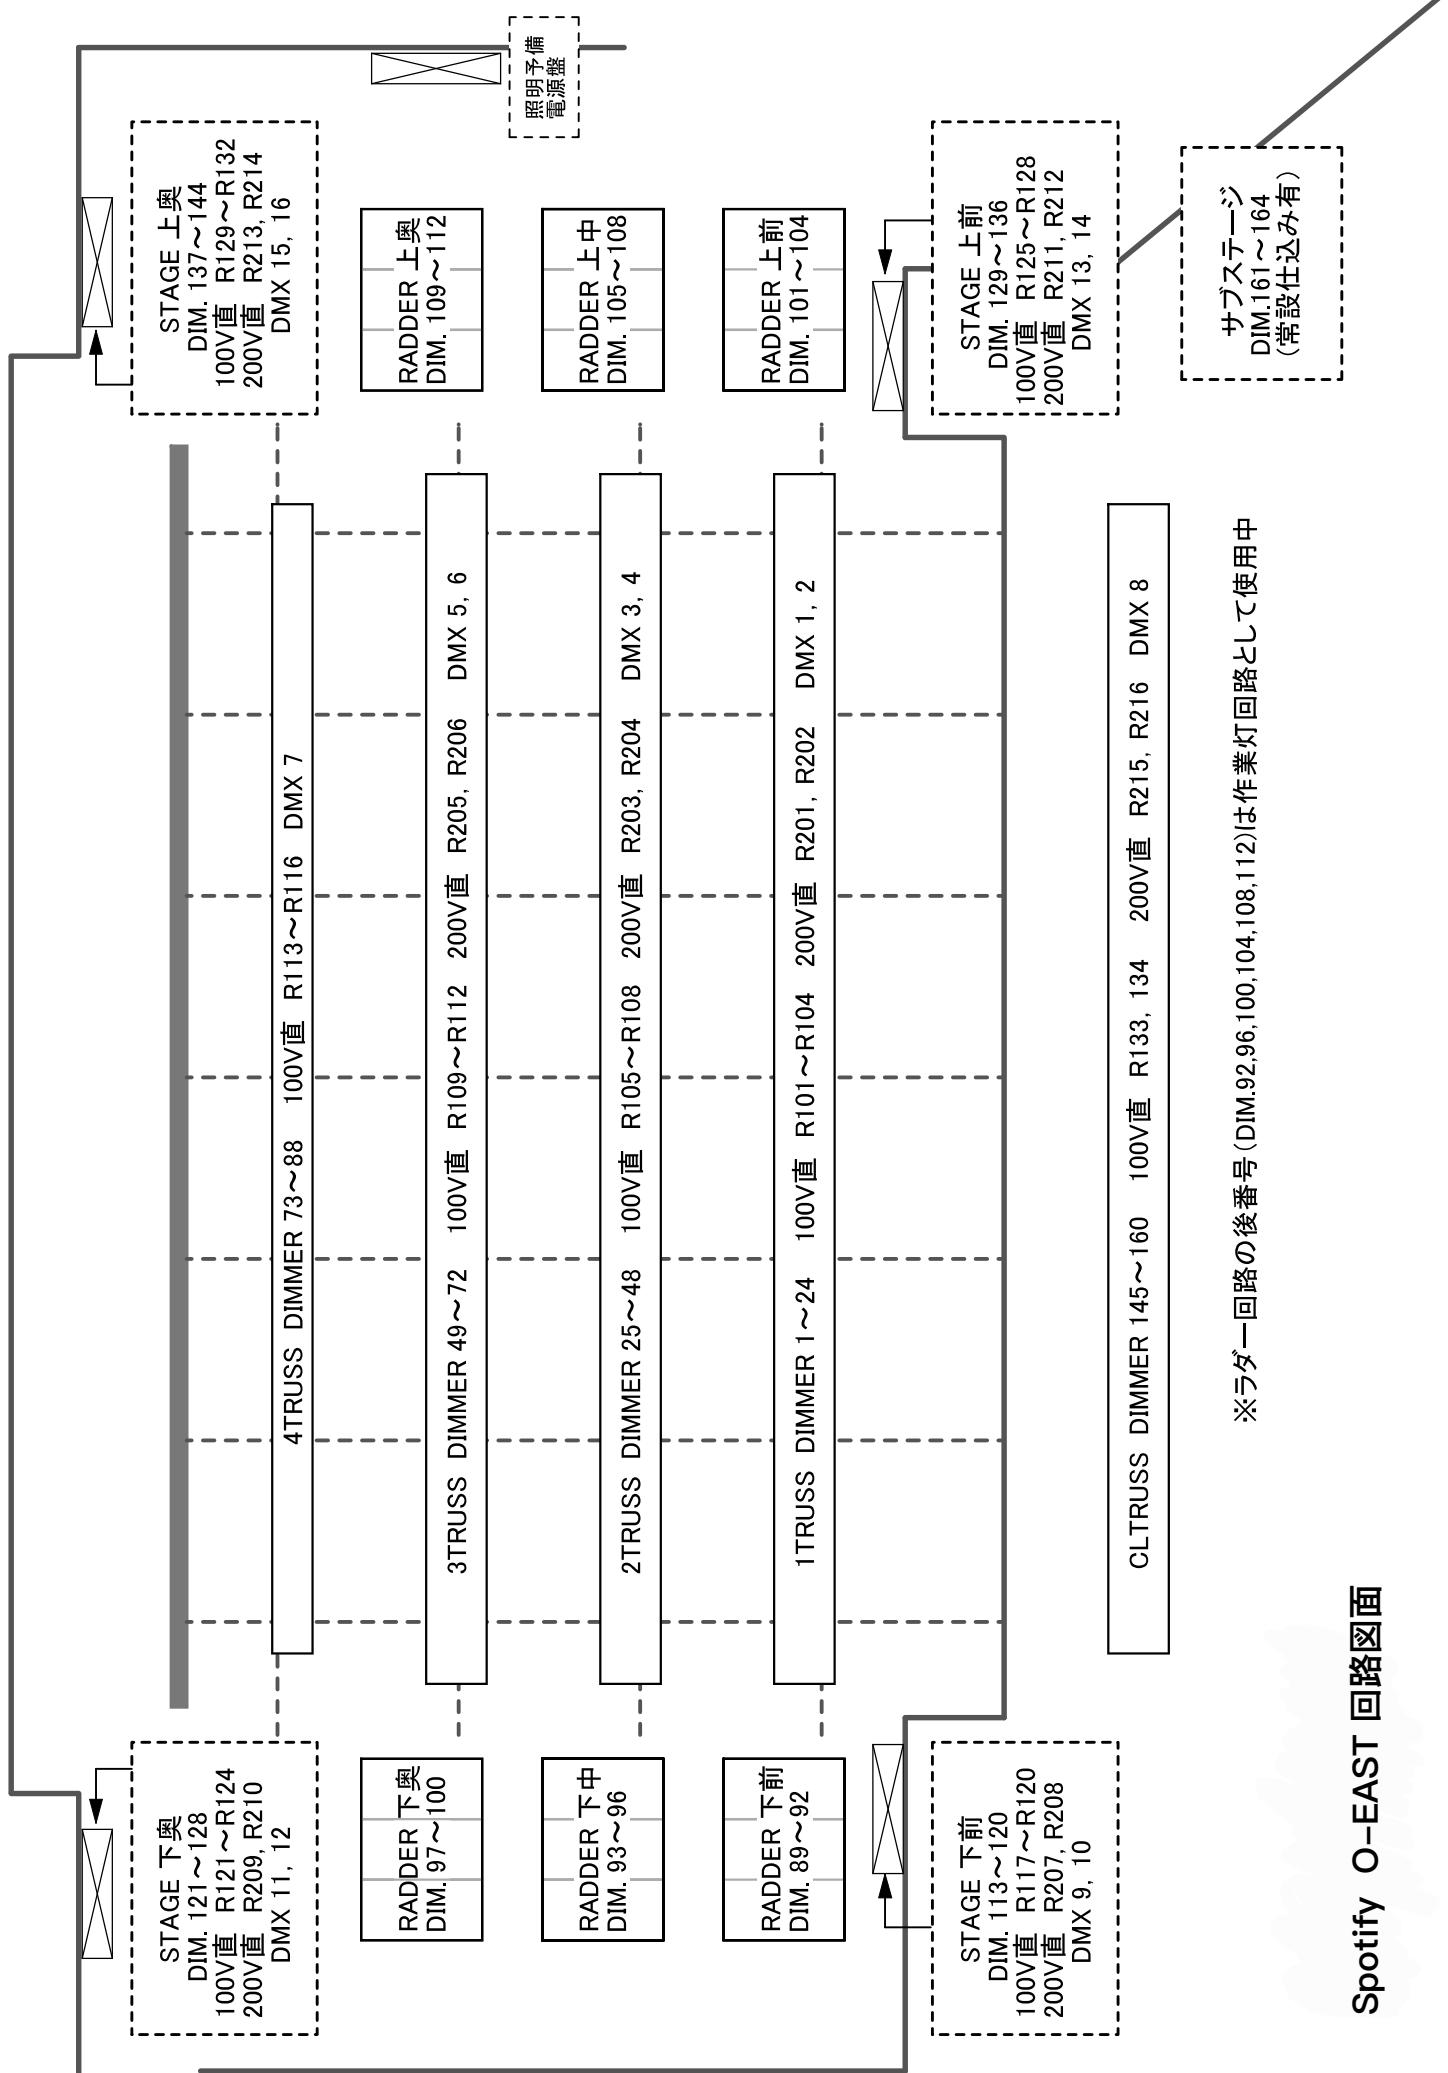






Spotify O-EAST 回路図面

	R116	R115		R114	R113		R116	R115		R114	R113		DMX7	
88 87 86 85 88	87	86 85	84 83 82	81 80 79 78 77	84 83 82 81 80		79 78 77	76 75	74	73 76 75 74 73			∠ 4 TRUSS	
R206	R205	R206		R205	R206		R205	R206		R205	R206		DMX6	
72 71 70	72 71	70	69 68 67	66 65 64	69 68 67	66 65 64	63 62 61	63 62 61	63 62 61	63 62 61	63 62 61	63 62 61	∠ 3 TRUSS	
49 50 51	49 50	51	52 53 54	55 56 57	52 53 54	55 56 57	58 59 60	58 59 60	58 59 60	58 59 60	58 59 60	58 59 60	∠ 3 TRUSS	
DMX5 R109	R110	R111	R112	R109	R110	R111	R110	R111	R111	R110	R111	R112		
R204	R203	R204		R203	R204		R203	R204		R203	R204		DMX4	
48 47 46	48 47	46	45 44 43	42 41 40	45 44 43	42 41 40	39 38 37	39 38 37	39 38 37	39 38 37	39 38 37	39 38 37	∠ 2 TRUSS	
25 26 27	25 26	27	28 29 30	31 32 33	28 29 30	31 32 33	31 32 33	34 35 36	34 35 36	34 35 36	34 35 36	34 35 36	∠ 2 TRUSS	
DMX3 R105	R106	R107	R108	R105	R106	R107	R106	R107	R107	R106	R107	R108		
R202	R201	R202		R201	R202		R201	R202		R201	R202		DMX2	
24 23 22	24 23	22	21 20 19	18 17 16	21 20 19	18 17 16	15 14 13	15 14 13	15 14 13	15 14 13	15 14 13	15 14 13	∠ 1 TRUSS	
1 2 3	1 2	3	4 5 6	7 8 9	4 5 6	7 8 9	7 8 9	10 11 12	10 11 12	10 11 12	10 11 12	10 11 12	∠ 1 TRUSS	
DMX1 R101	R102	R103	R104	R101	R102	R103	R102	R103	R103	R102	R103	R104		
R134	R216	R215	R133	R216	R215	R134	R215	R216	R215	R216	R215	R216	CL TRUSS	
160	159	158	157	160	159	158	158	157	157	158	157	157		
145 146 147 148	145 146	147 148	149 150 151 152	149 150 151 152	149 150 151 152	153 154 155 156	153 154 155 156	153 154 155 156	153 154 155 156	153 154 155 156	153 154 155 156	153 154 155 156	153 154 155 156	

〈下手〉

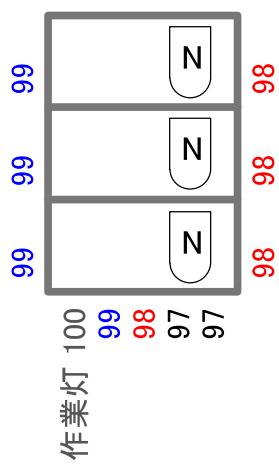

〈上手〉

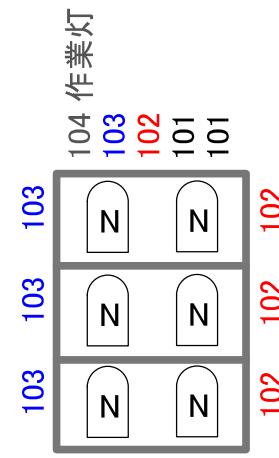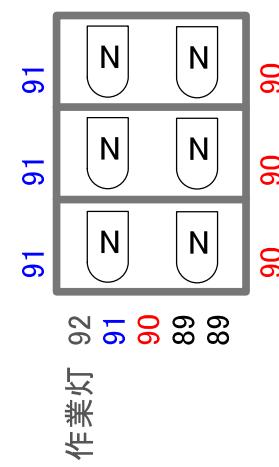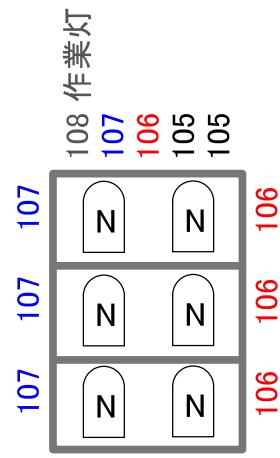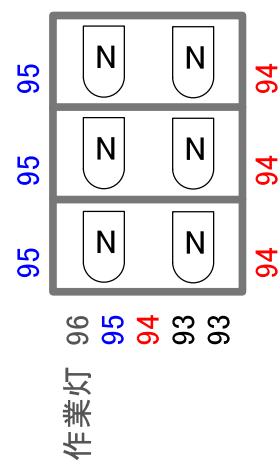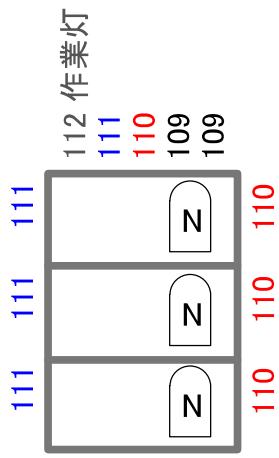

奥ラダード

中ラダード

前ラダード


※各ラダードの一番上にあるボックスから画面のように回路がでています。

※シルバードのNが常設しております。
(回路はどれでいません。)

2014/09/04 現在

Spotify O-EAST サイドラダード回路図面

サブステージ平面図

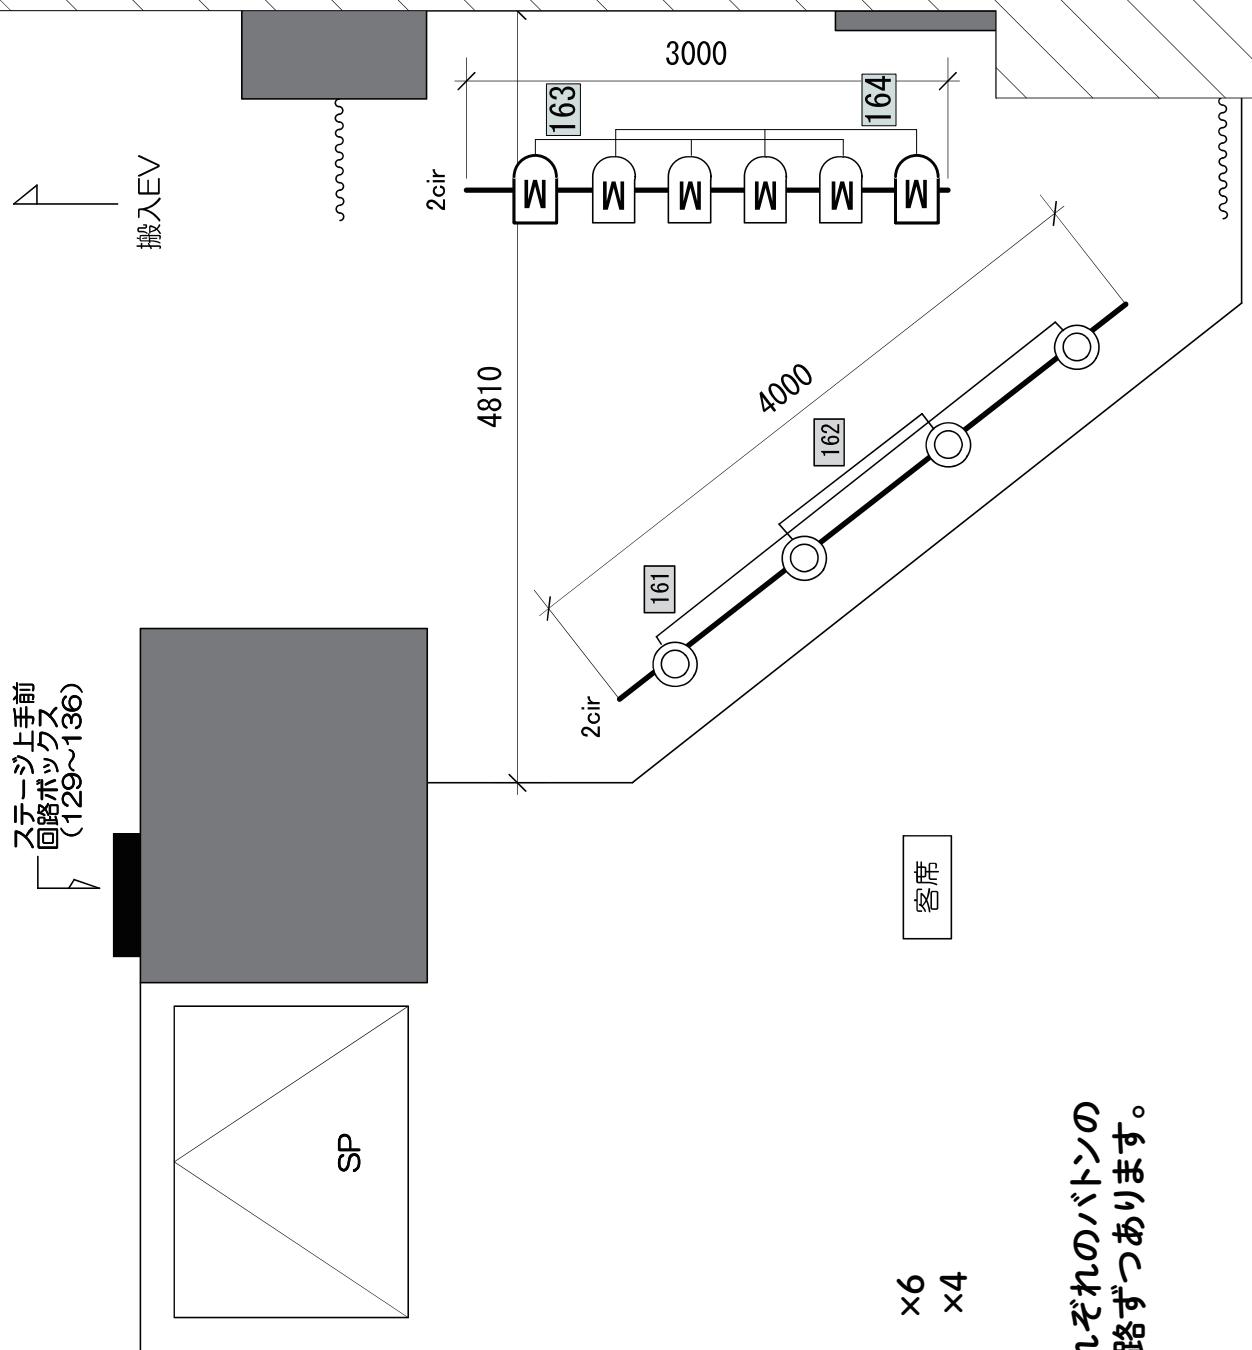


機材
・ショートPAR M ×6
・500wフレネル ×4

※回路番号
回路ボックスはそれぞれのバトンの
センターラインに2回路ずつあります。
(161~164)

客席


■ 照明予備電源盤

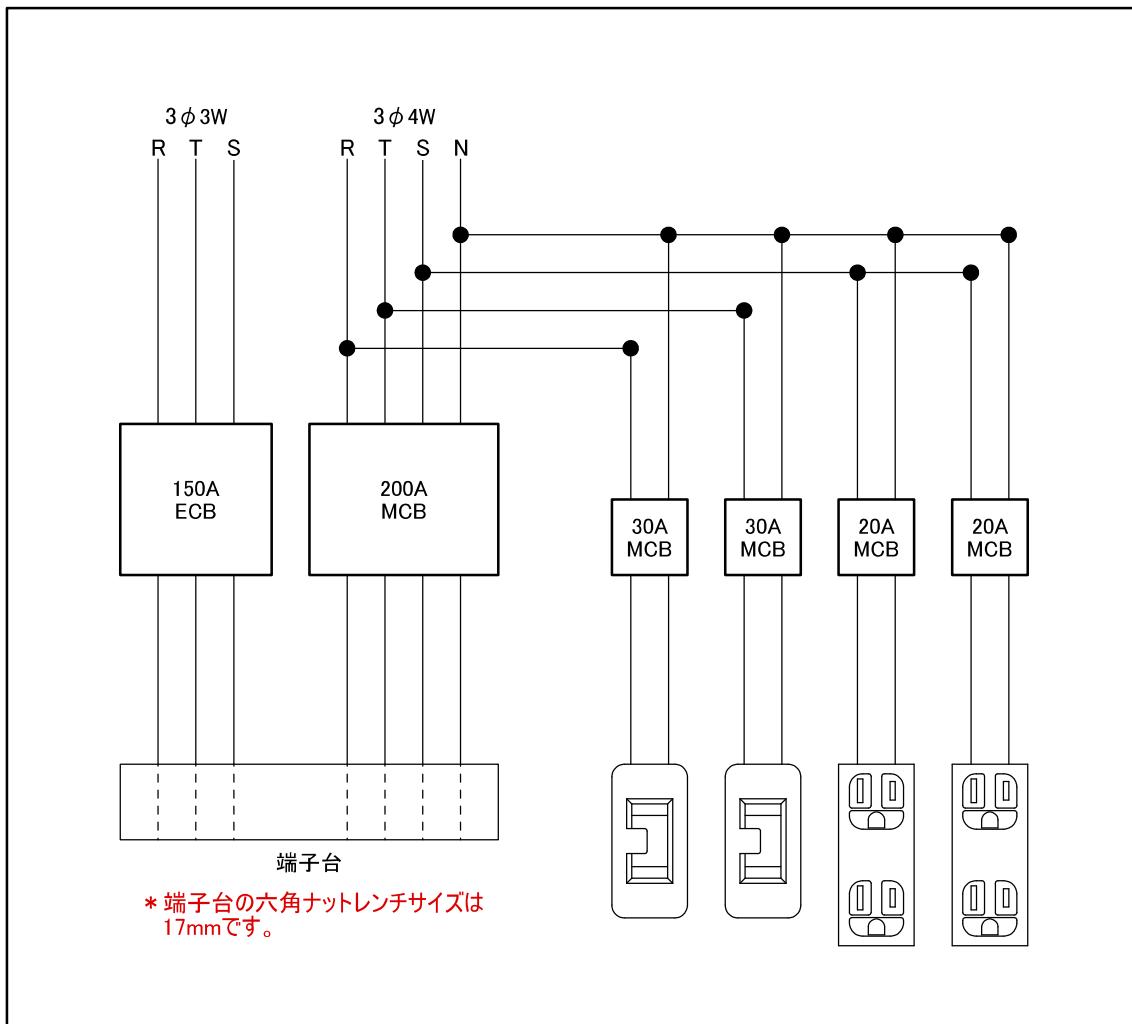

2018/11/15 現在



* 電源関係部材(カムロックケーブル等)は一切貸し出しておりません。
* 接続作業は利用者側でお願いいたします。

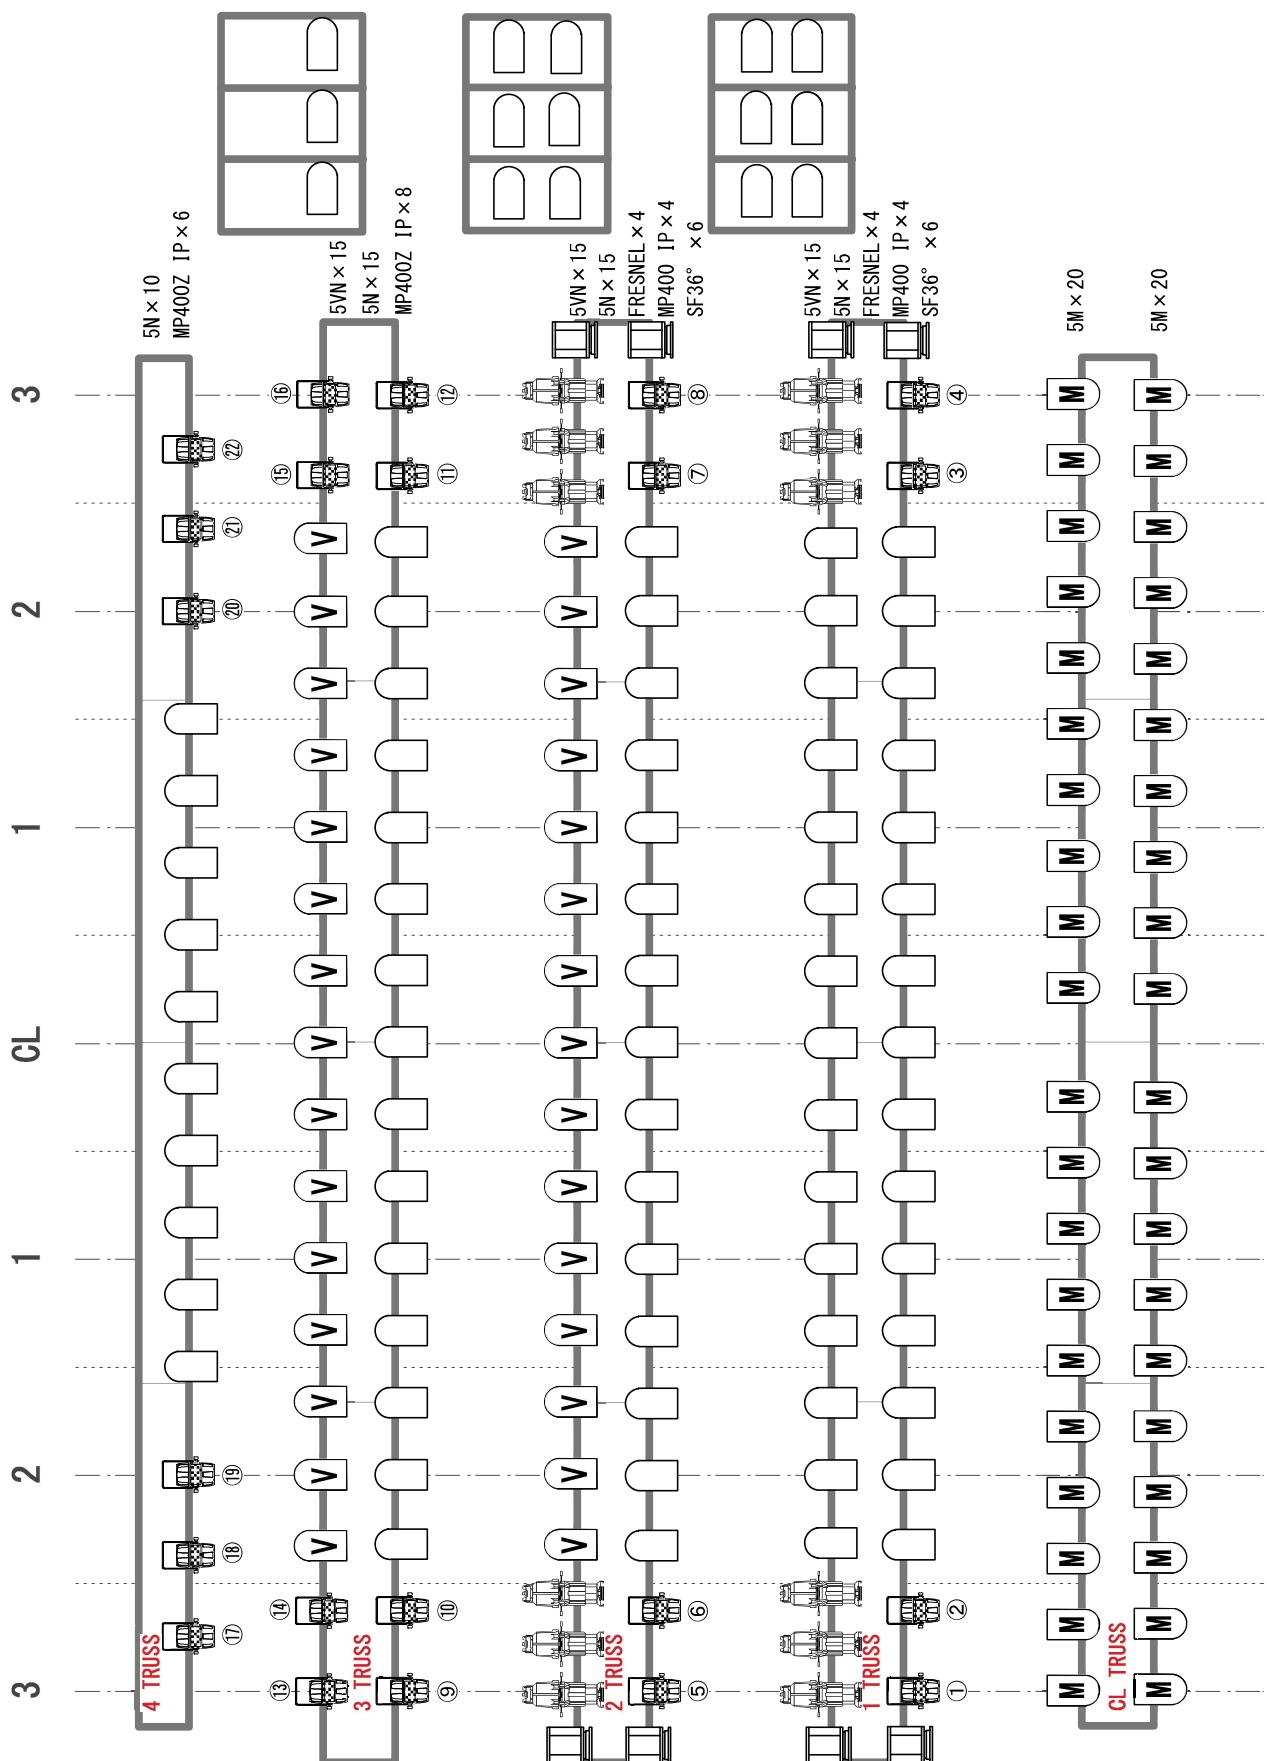

Specify 0-EAST BASIC PLOT

* TRUSS内 *
 N=70(ラダー × 30)
 VN=30
 M=40
 FRESNEL=8
 MP400Z IP=22
 SF36° =12

* 裏通路棚 *
 FRESNEL=2
 ハイベックス=6
 2mole=10
 8mole=8
 STROBE=4

* (有料機材) *
ROBE ROBIN 600X LED WASH=8

Spotify O-EAST DMX Address List

【LED PAR】 ACME MP-400Z IP <9ch:MODE> 1:R / 2:G / 3:B / 4:W / 5:Dimmer 6:Dimmer Fine / 7:Strobe / 8:Zoom / 9:Color Macro		【STROBE】 TMB Mono Flash (Solaris SoLED)<4ch:MODE> 1:Intensity / 2:Duration / 3:Rate / 4:Effects		【LED WASH】 ROBE ROBIN LED WASH 600X<37ch:MODE①> 1:Pan(8bit) / 2:Pan Fine(16bit) 3:Tilt(8bit) / 4:Tilt Fine (16bit) 5:Pan • Tilt speed , Pan • Tilt time 6:Special functions 7:R(8bit)-zone1 / 8:R fine(16bit)-zone1 9:G(8bit)-zone1 / 10:G fine(16bit)-zone1 11:B(8bit)-zone1 / 12:B fine(16bit)-zone1 13:W(8bit)-zone1 / 14:W fine(16bit)-zone1 15:R(8bit)-zone2 / 16:R fine(16bit)-zone2 17:G(8bit)-zone2 / 18:G fine(16bit)-zone2 19:B(8bit)-zone2 / 20:B fine(16bit)-zone2 21:W(8bit)-zone2 / 22:W fine(16bit)-zone2 23:R(8bit)-zone3 / 24:R fine(16bit)-zone3 25:G(8bit)-zone3 / 26:G fine(16bit)-zone3 27:B(8bit)-zone3 / 28:B fine(16bit)-zone3 29:W(8bit)-zone3 / 30:W fine(16bit)-zone3 31:CTC / 32:Virtual Color Wheel 33:Zoom(8bit) / 34:Zoom fine(16bit) 35:Shutter • Strobe 36:Dimmer(8bit) / 37:Dimmer fine(16bit)	
Fix No. DMX Address		Fix No. DMX Address		Fix No. DMX Address	
1		1		1	
2		10		201	
3		19		205	
4		28		209	
5		213		213	
6		37			
7		46			
8		55			
9		64			
10		73			
11		82			
12		91			
13		100			
14		109			
15		118			
16		127			
17		136			
18		145			
19		154			
20		163			
21		172			
22		181			
		260			

*上記アドレスは固定となります。変動可能ですが、終了後の完全復帰作業をお願い致します。

2024.5現在

STAGE PAR 400 ZOOM IP

MP-400Z IP



製品仕様

光源 7 x 30W RGBW LED

ビーム角 6° ~40°

DMXチャンネル 5/7/9ch

コントロールモード DMX, RDM

アップグレード DMX LINK

ディスプレイ OLEDディスプレイ

データin/out 5pin XLRソケット

パワーソケット 防水パワコン in/out

IPレート IP65


入力電圧 AC100~240V、50/60Hz

消費電力 250W


寸法 316x295x197mm

重量 8.5kg

配光表

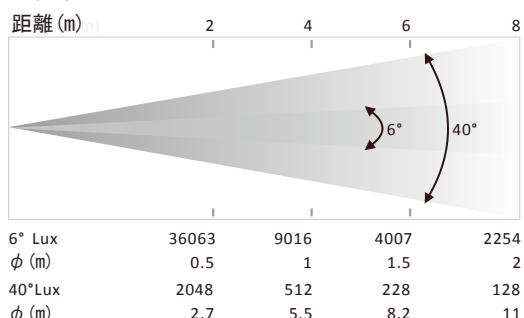

寸法図(mm)

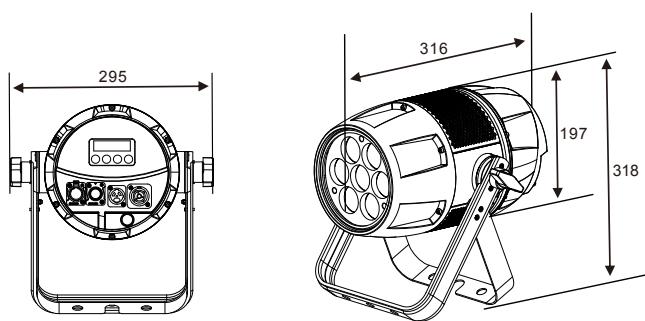

LEDWash600X™

LEDWash300X™



ROBE®

LEDWash300X™

19x 15W RGBW LEDマルチチップ

ズーム：8度～63度 (BEAM MODE時最小8度、WASH MODE時最小15度)
ルーメンアウトプット：4,479ルーメン
照度：4,895ルクス@5mバーチャルカラー ホイル：237 色 (2.700K, 3.200K, 4.200K, 5.600K and 8.000K含む)
タンクステンエミュレート：2.700K and 3.200K
カラーレインボー エフェクト (スピード可変)■PAN/TILT
Pan : 450度/Tilt : 300度

■電源仕様等

入力: 100-240 V, 50/60 Hz (自動切替)


最大消費電力: 200W at 230 V / 50 Hz

電源部: ノイトリック powerCON TRUE1



信号部: DMX and RDM data in/out: Locking 3-pin & 5-pin XLR/Ethernet port in: RJ45

制御プロトコル: USITT DMX-512, RDM, ArtNet, MA Net, MA Net2

DMXモード: 5種類 (37, 21, 15, 10, 37ch)

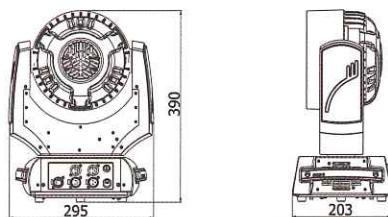高さ: 390 mm
幅: 295 mm
奥行: 203 mm
重量: 8.2 kg


LEDWash300X 外観図

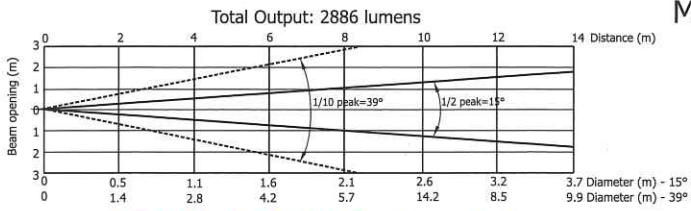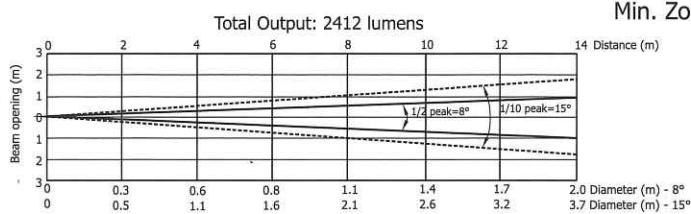



LEDWash300X Photometrics

■寸法等

防塵防滴規格: IP20

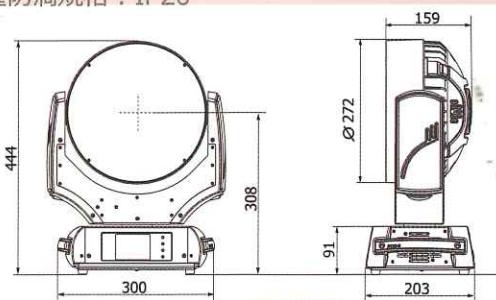高さ: 444 mm
幅: 343 mm
奥行: 203 mm
重量: 10.6 kg

LEDWash600X 外観図

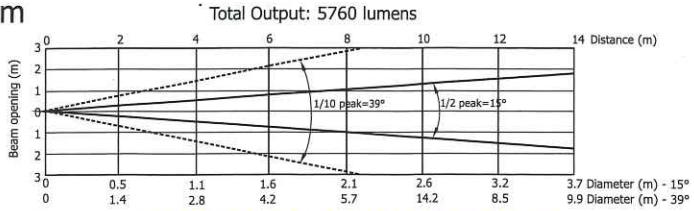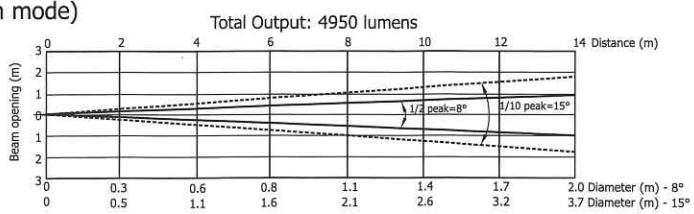

LEDWash600X Photometrics

お問い合わせ先



LEDWash300X QR



LEDWash600X QR