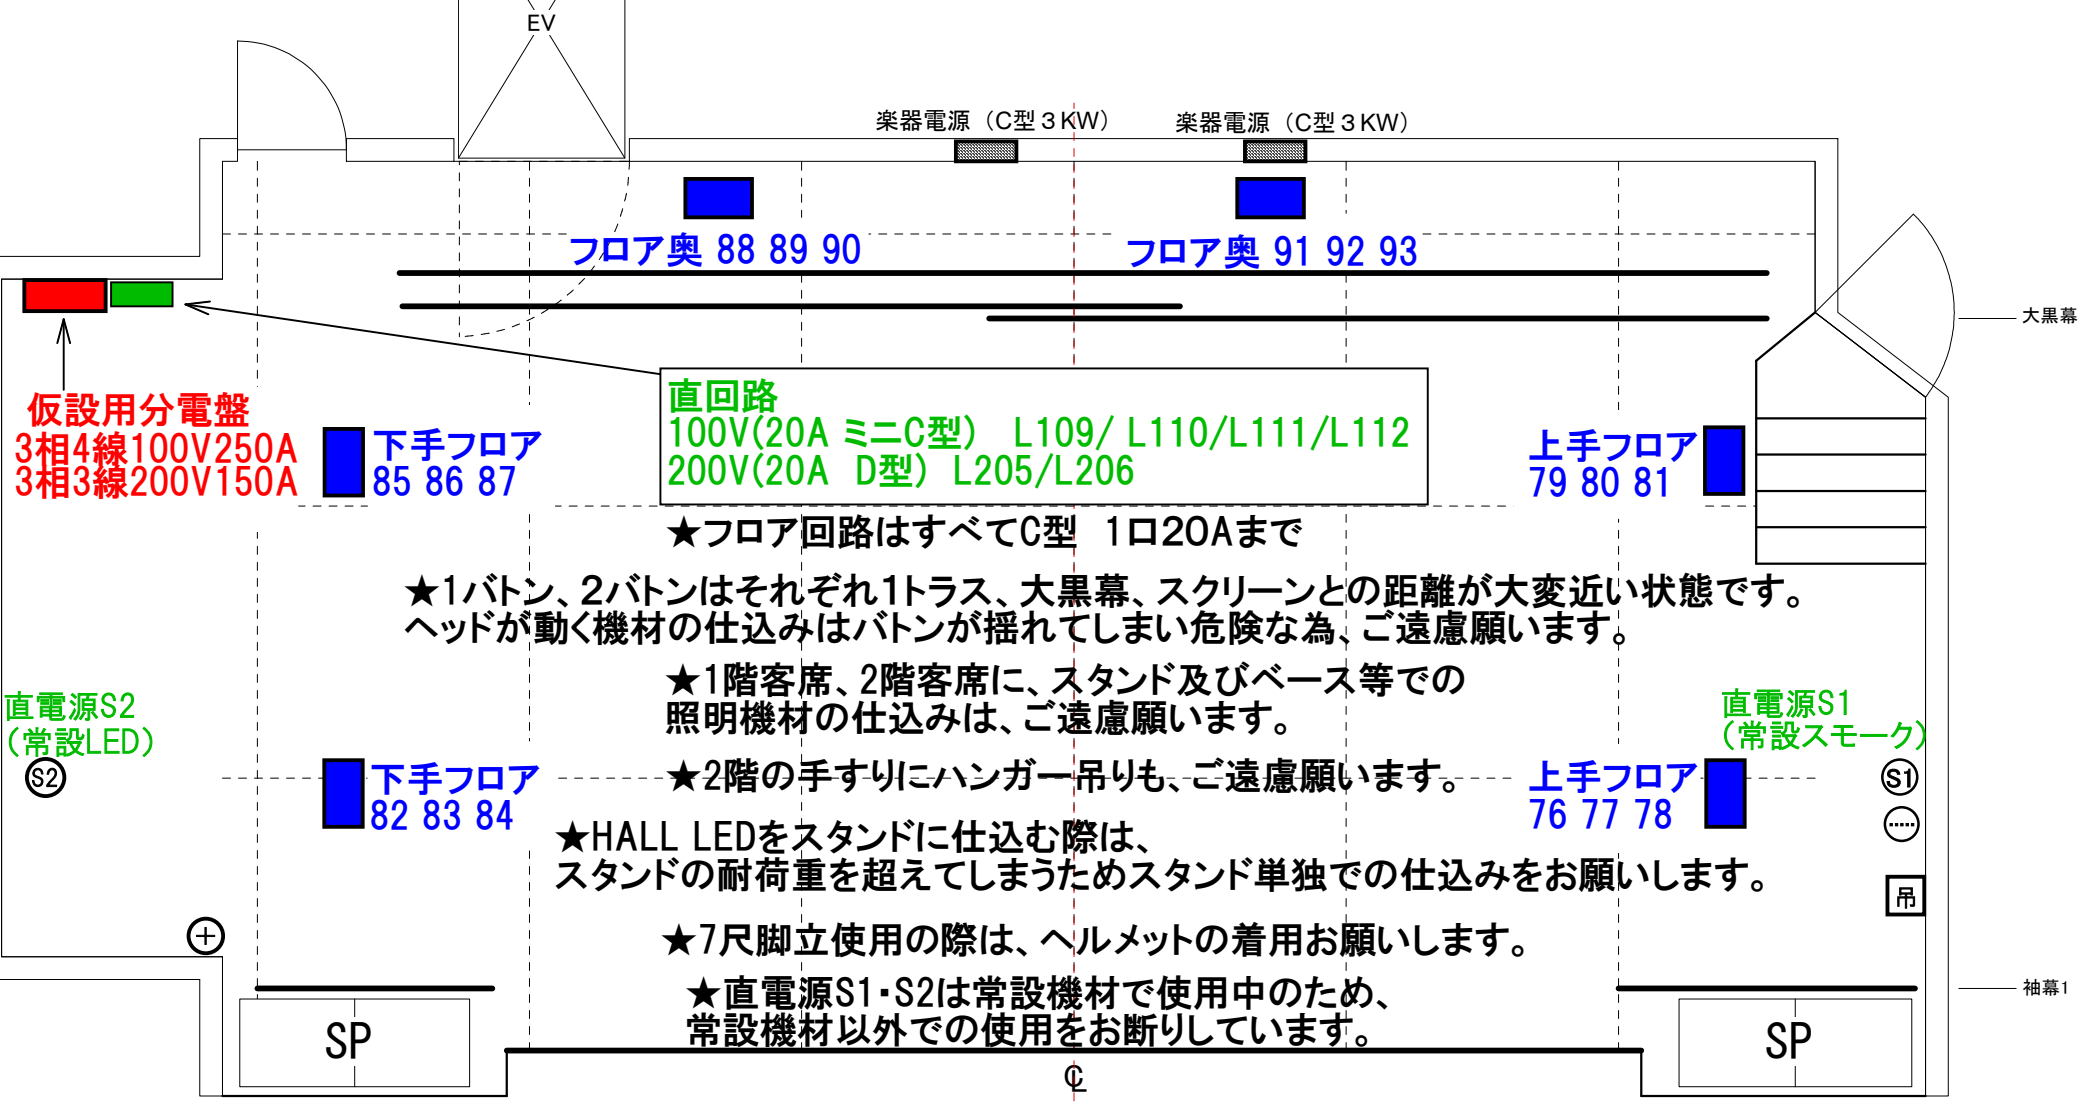


■	フロアコンセント(C型×3口)	吊	吊り物操作盤
S2 S1	直回路(15A平行型)	■	仮設用分電盤
┈	スモーク用信号線	■	楽器電源(C型3KW)
⊕	作業灯スイッチ	■	直回路(20A D型/20A ミニC型)

間口:8m
奥行:大黒幕まで5m
天井高:トラスまで5.5m
STAGE H:0.8m

O-WEST
〒150-0044渋谷区円山町2-3
TEL:03-5784-7088
FAX:03-5784-7087

O-WEST ステージ回路図面

1/50 (A4)

2026.10.28