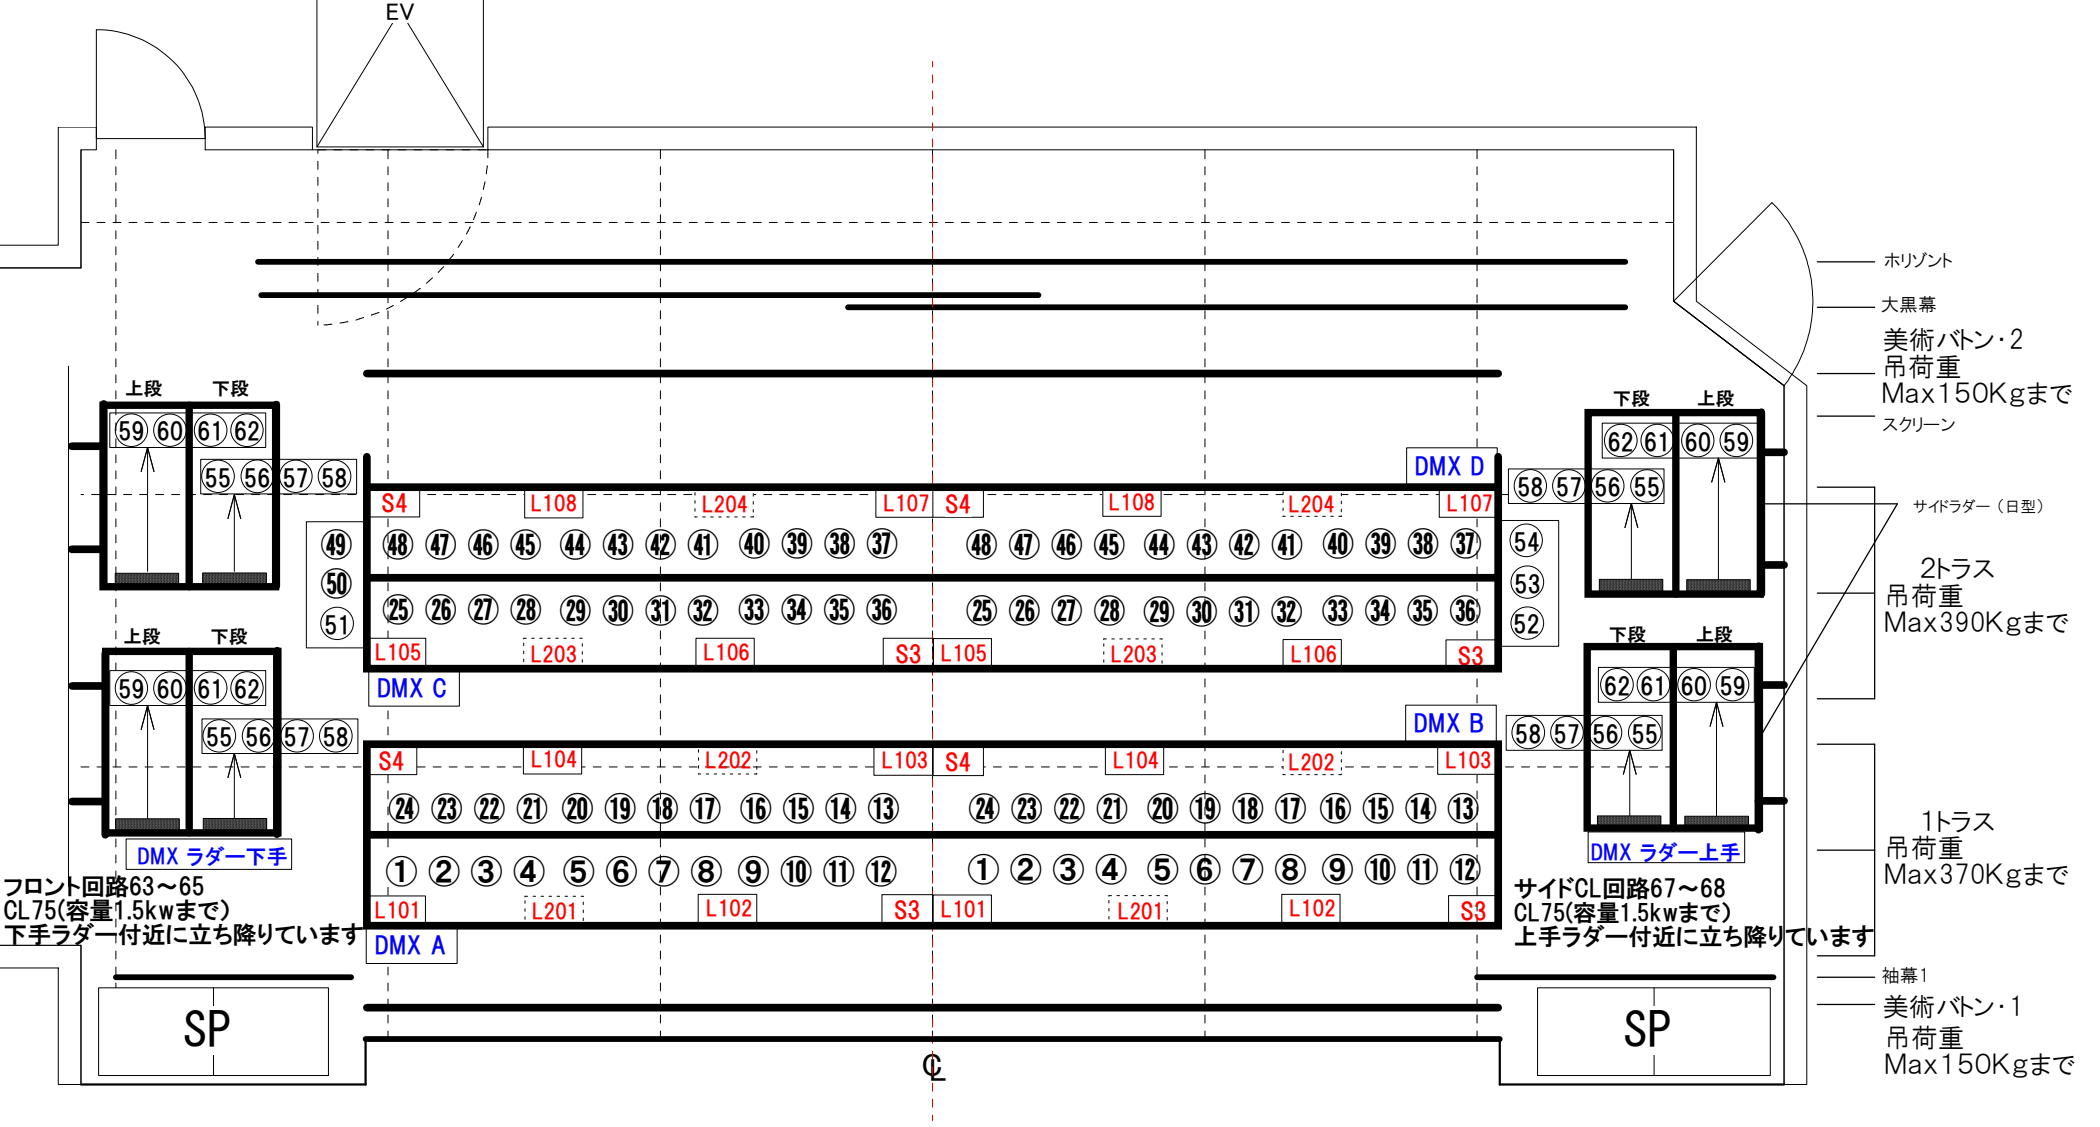


O-WESTトラス・ラダー回路図面

	回路	直回路 （S3/S4は1TR 2TR共通）	DMX 回路
1TR	24回路(1～24)	100V 6回路 (L101～L104/S3/S4 20A ミニC型) 200V 2回路 (L201～L202 20A D型)	A/B
2TR	30回路(25～54)	100V 6回路 (L105～L108/S3/S4 20A ミニC型) 200V 2回路 (L203～L204 20A D型)	C/D
ラダー	8回路(55～62上下共通)+上手3回路(サイドCL66～68,CL75) 下手3回路(フロント63～65,CL75) ■ →ラダーコンセントBOX		ラダー下/ラダー上

間口:8m
奥行:大黒幕まで5m
天井高:トラスまで5.5m
STAGE H:0.8m

O-WEST
〒150-0044渋谷区円山町2-3
TEL:03-5784-7088
FAX:03-5784-7087

2026.10.28